



SCHALPLAN
 M 1:50 d=25,0cm c=3,0cm
 d=60,0cm

Eisenformenauszug
 schematische Darstellung

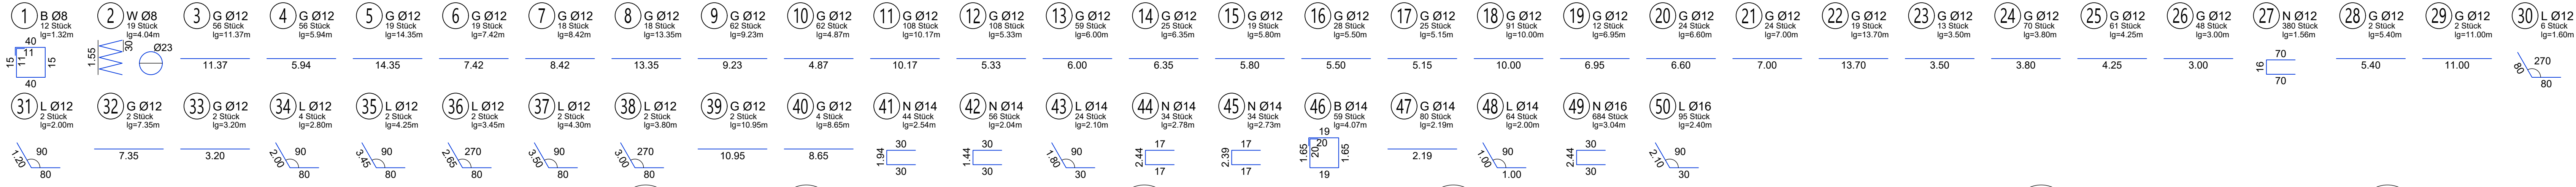

EINZELFUNDAMENT
 19 x AUSFÜHREN TYP 1

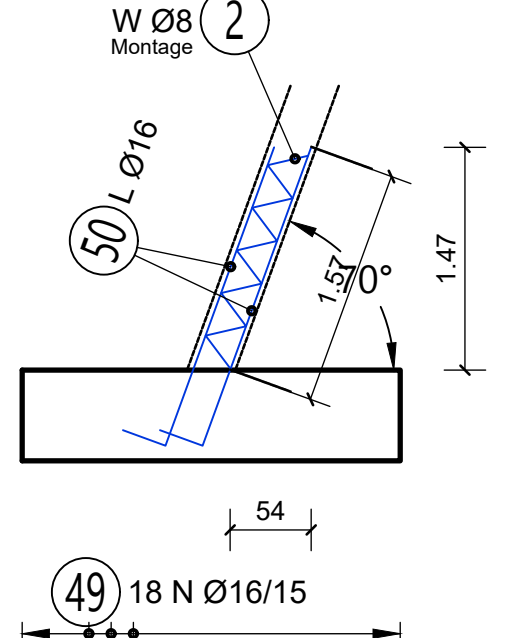

LIFTUNTERFAHRT
 BODENPLATTE
 LIFTSCHACHTWÄNDE

